



BLEIBT AN BESTEHENDER POSITION




BLEIBT AN BESTEHENDER POSITION



BLEIBT AN BESTEHENDER POSITION




WIRD IM KIRCHENRAUM NEU POSITIONIERT

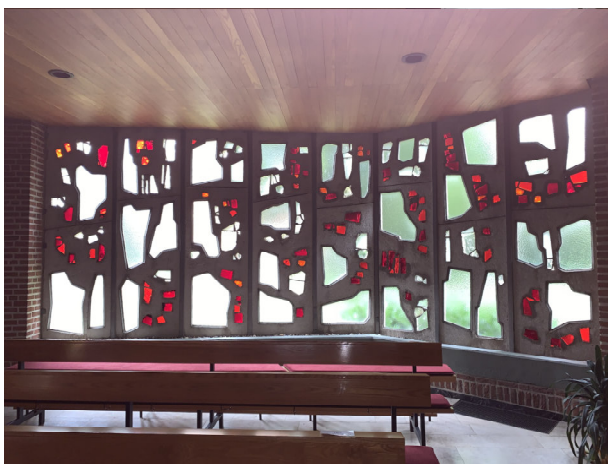

FARBIGE BETON-GLASELEMENTE WEITERHIN VOM KIRCHENRAUM SICHTBAR



FARBIGE BETON-GLASELEMENTE WEITERHIN VOM KIRCHENRAUM SICHTBAR

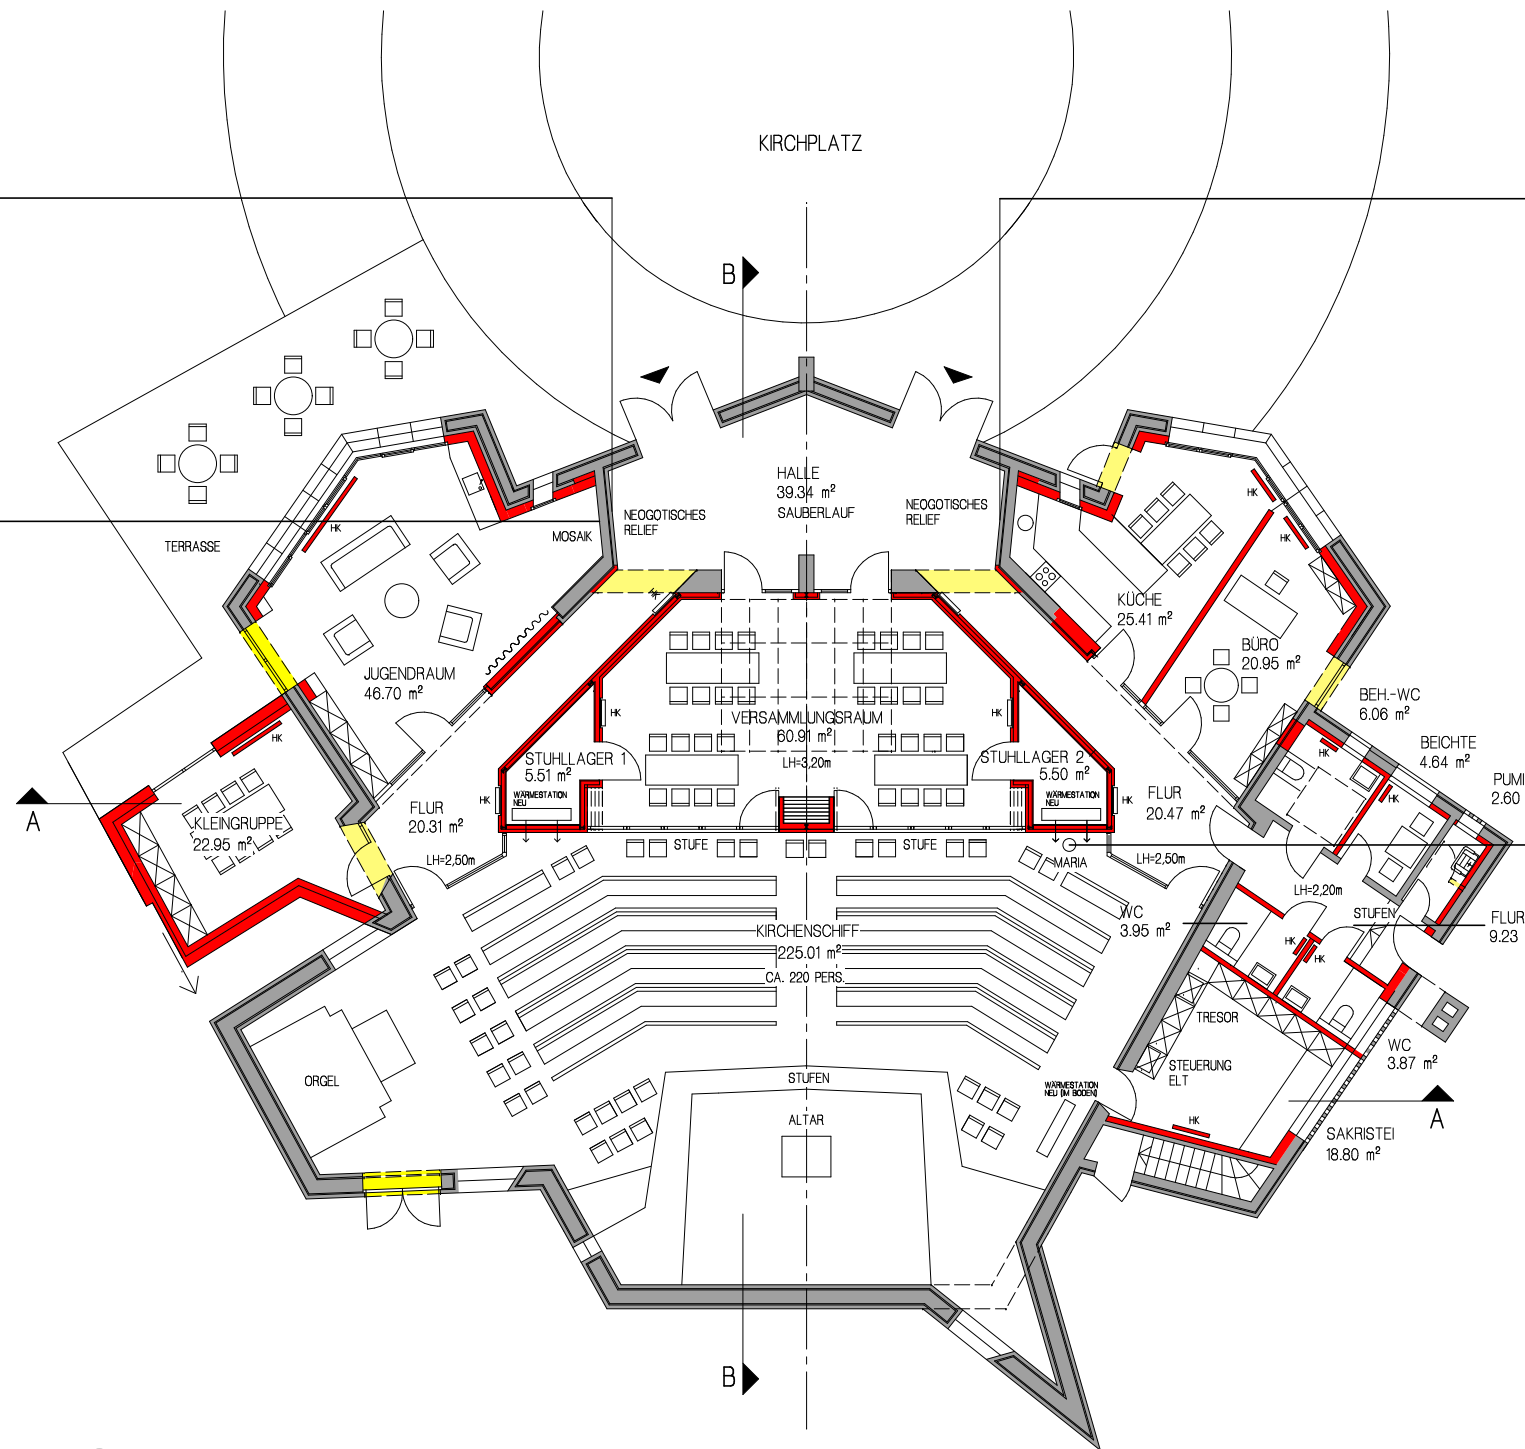

ERDGESCHOSS

■ BESTAND ■ RÜCKBAU ■ NEU

EINBAU EINES GEMEINDEHAUSES IN DIE KATHOLISCHE KIRCHE ST. JOSEPH IN EMLICHHEIM

VORENTWURF
STAND 13.11.2024

potgeter +
wefelshütten
architektur gmbh

nino-allee 11 · 48529 nordhorn
telefon 059 21. 89 92 0
info@potgeter-wefelshuetten.de
www.potgeter-wefelshuetten.de

